
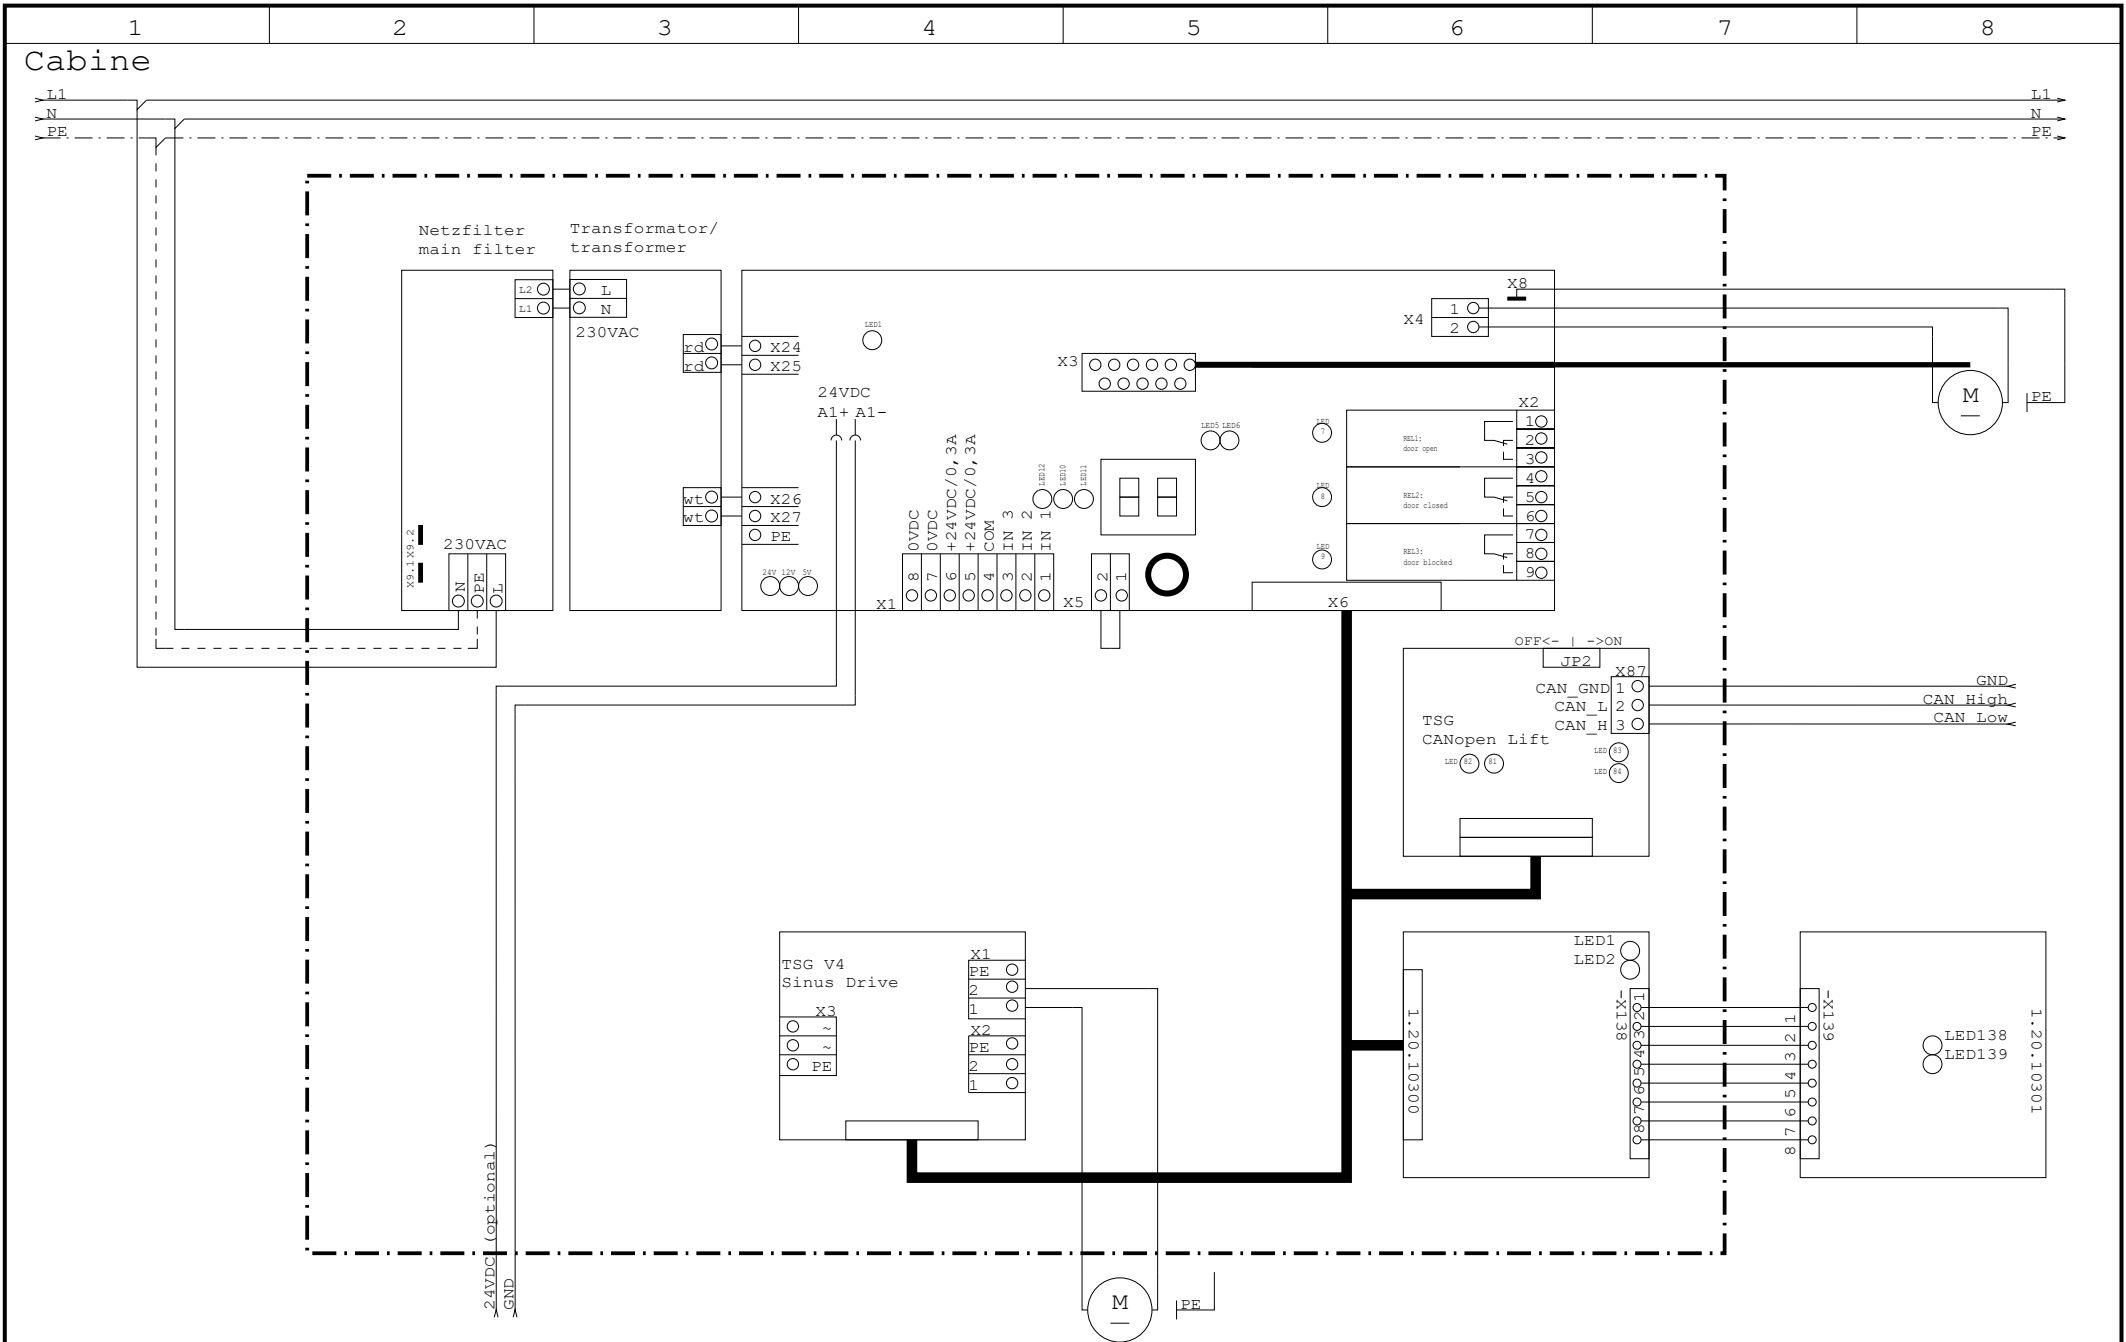

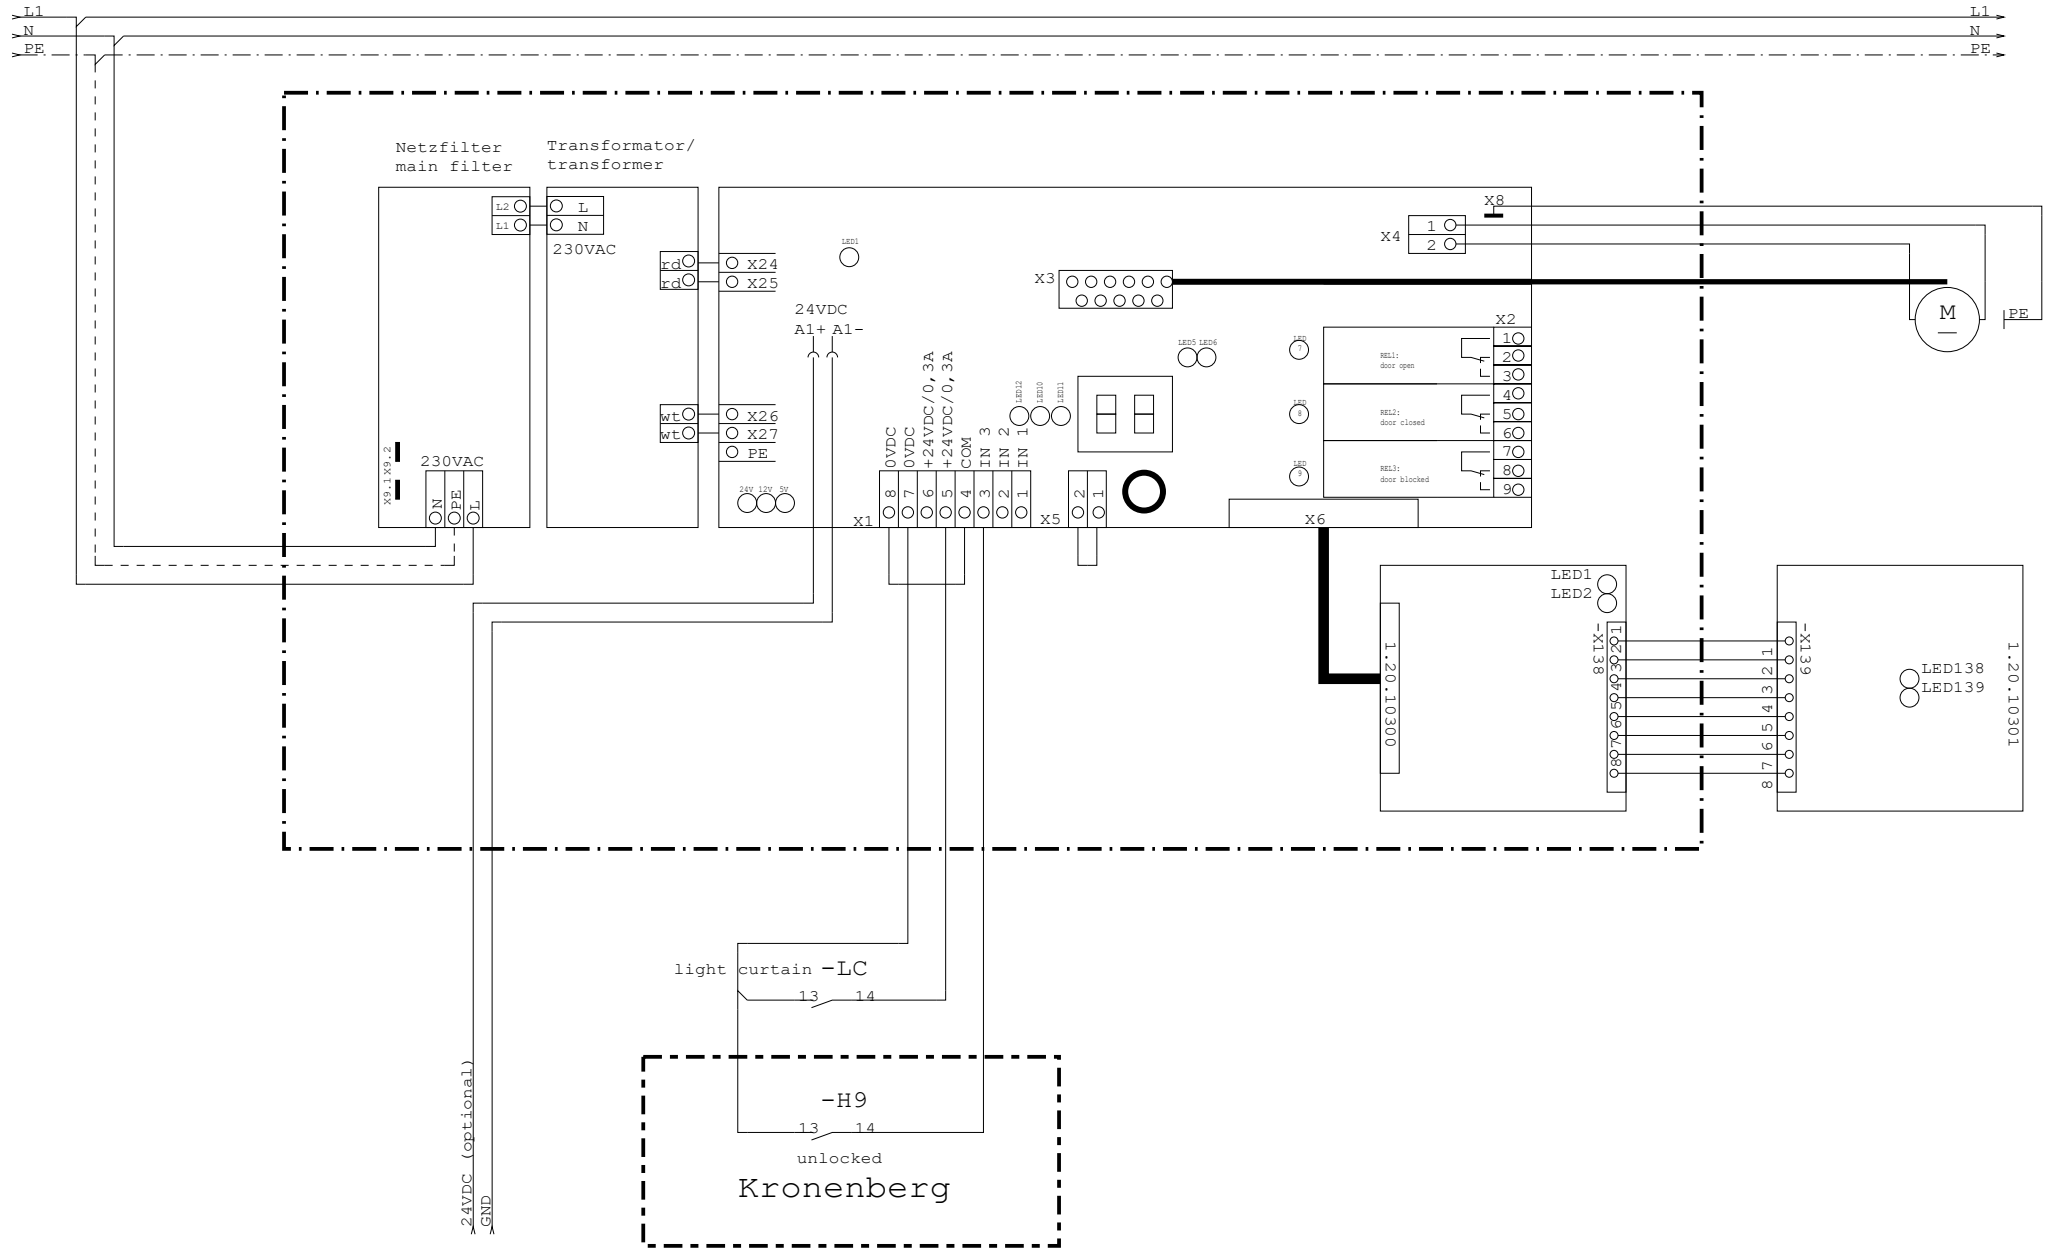



Zustand:	Änderung:	Datum	Name:	Datum 14.07.22	Kunde:	D000000	1.20.91475 TSG V4 Master (cabine)	 Langer & Laumann Ingenieurbüro GmbH	=
			Bearb.alexander.p		Langer & Laumann Ing.-Büro Gmb				+
			Gepr.		Wilmsberger Weg 8		example		Blatt 1
			Norm		Steinfurt		TSG V4		von 2



Zustand:	Änderung:	Datum:	Name:	Datum 14.07.22	Kunde:	D000000	1.20.91475 TSG V4 Master CANopen (cabi)	 Langer & Laumann Ingenieurbüro GmbH	=
			Bearb.alexander.p		Langer & Laumann Ing.-Büro Gmb		example		+
			Gepr.		Wilmsberger Weg 8		TSG V4		Blatt 1.a
			Norm		Steinfurt				von 2

Shaft



Zustand:	Änderung:	Datum	Name:	Datum 14.07.22	Kunde:	D000000	1.20.91475 TSG V4 Slave (shaft)	 Langer & Laumann Ingenieurbüro GmbH	=
			Bearb.alexander.p		Langer & Laumann Ing.-Büro Gmb				+
			Gepr.		Wilmsberger Weg 8	example			Blatt 2
			Norm		Steinfurt	TSG V4			von 2